


STÁVAJÍCÍ STAV A DEMOLICE

NÁVRH

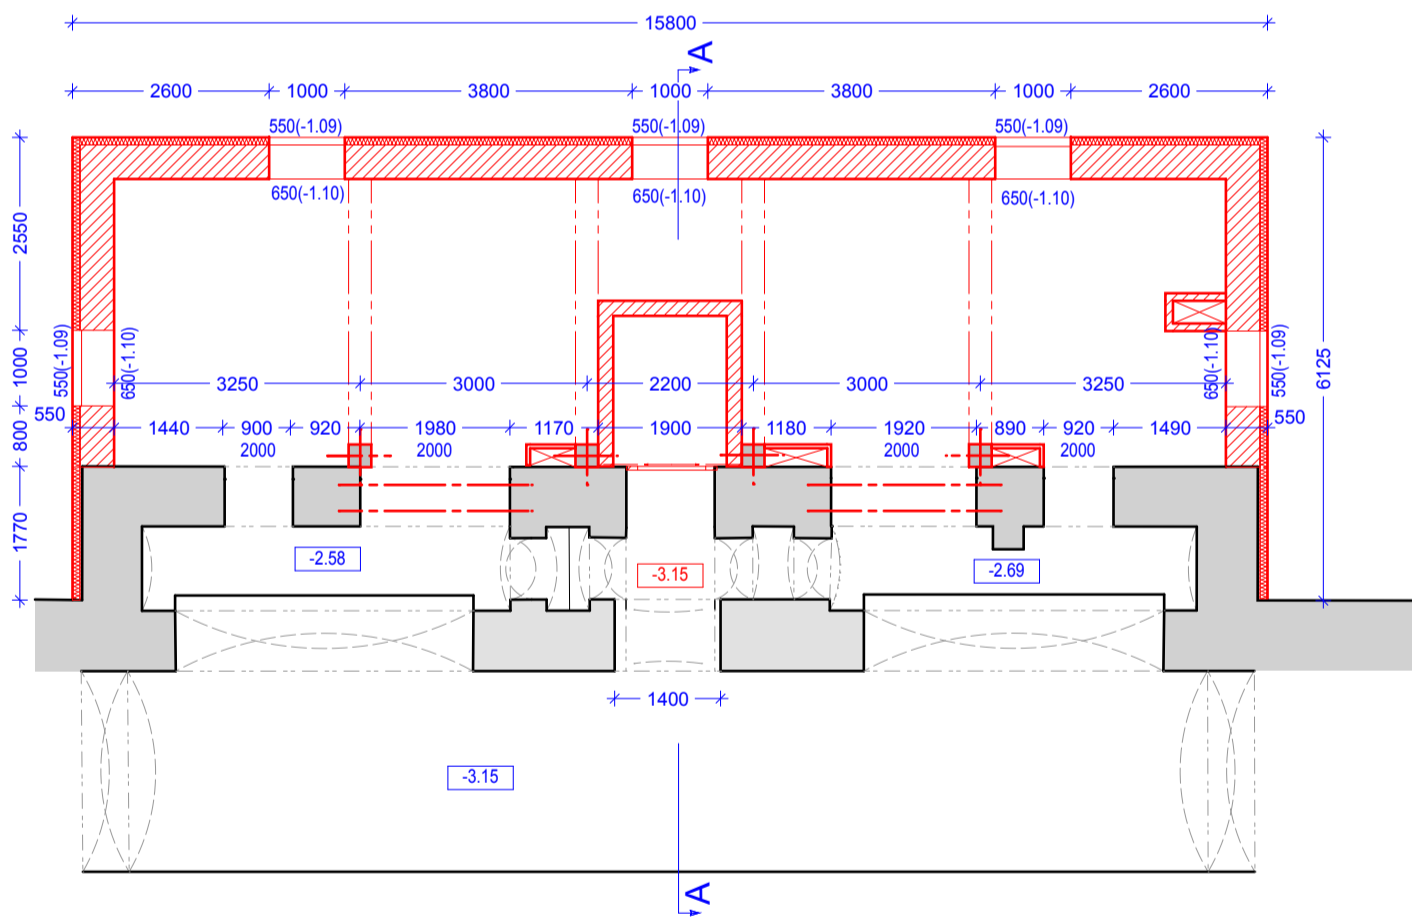

LEGENDA:


 STÁVAJÍCÍ STAV


 DEMOLICE


 NÁVRH

 NÁVRH - STĚNY

 NÁVRH - STROPY, Ž.B. KONSTRUKCE


 NÁVRH - TEPELNÉ IZOLACE

PROJEKTANT: ing.arch. Jan Hubička	ARCHITEKTONICKÝ ATELIÉR 390 03 TÁBOR, DUKEL. BOJOVNÍKŮ 1944 ING. ARCH. JAN HUBIČKA AUTORIZOVANÝ ARCHITEKT IČO:103 216 16 ING. ARCH. EVA HUBIČKOVÁ ING. ARCH. ALENA MOCOVA	
VYPRACOVAL: ing. arch. Eva Hubičková ing. arch. Alena Mocová		
INVESTOR: MĚSTO NYMBURK		STUPEŇ: DUR
ZAKÁZKA: PŘÍSTAVBA GYMNÁZIA V NYMBURCE		DATUM: SRPEN 2009
VÝKRES: PŮDORYS 1.PP		MĚŘÍTKO: 1:100 ČÍSLO VÝKRESU: A03

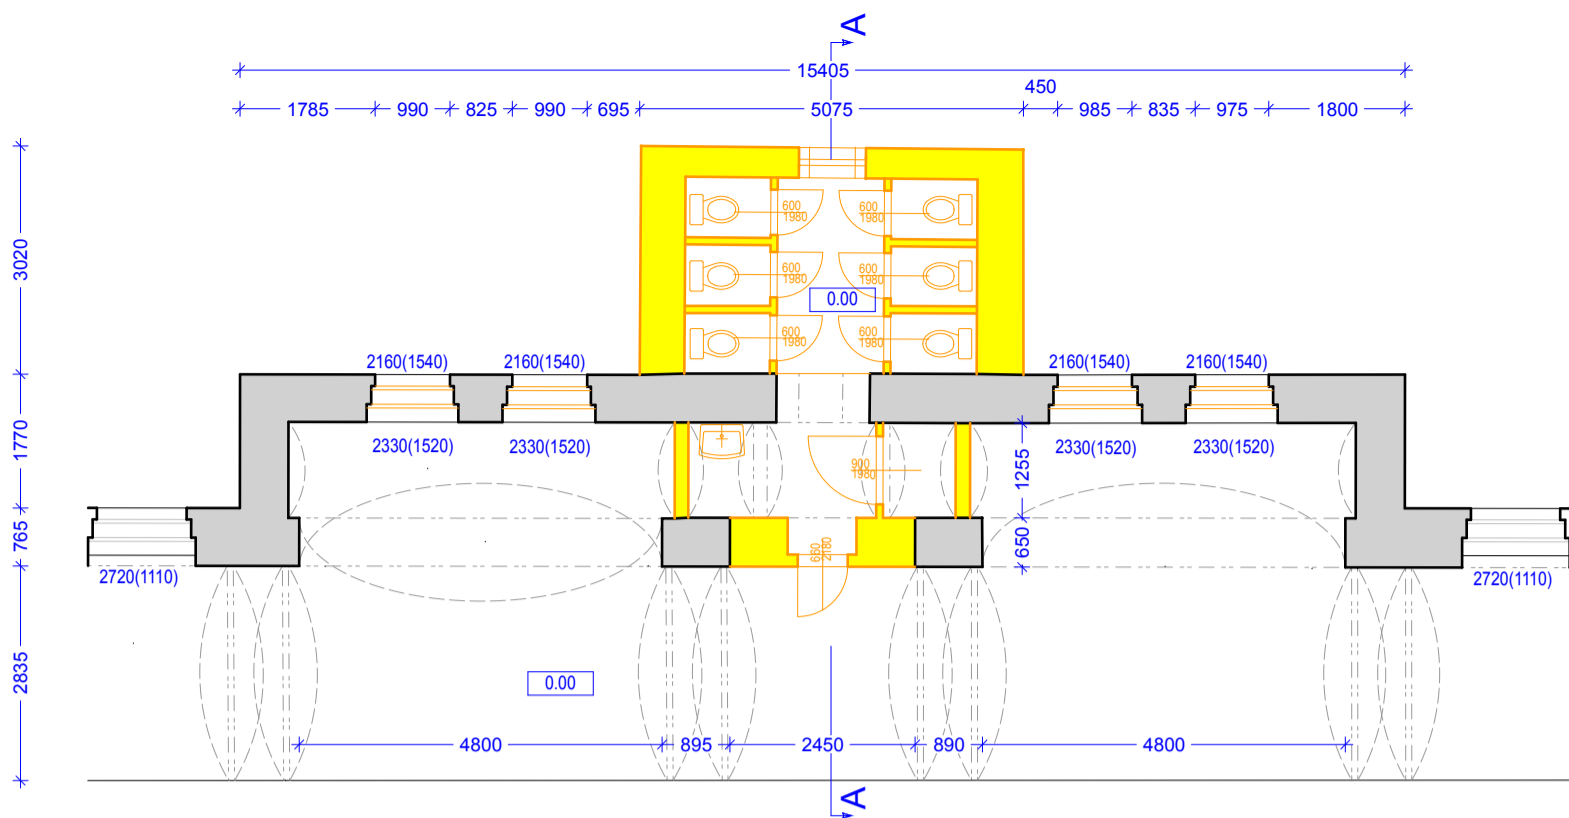

STÁVAJÍCÍ STAV A DEMOLICE

NÁVRH

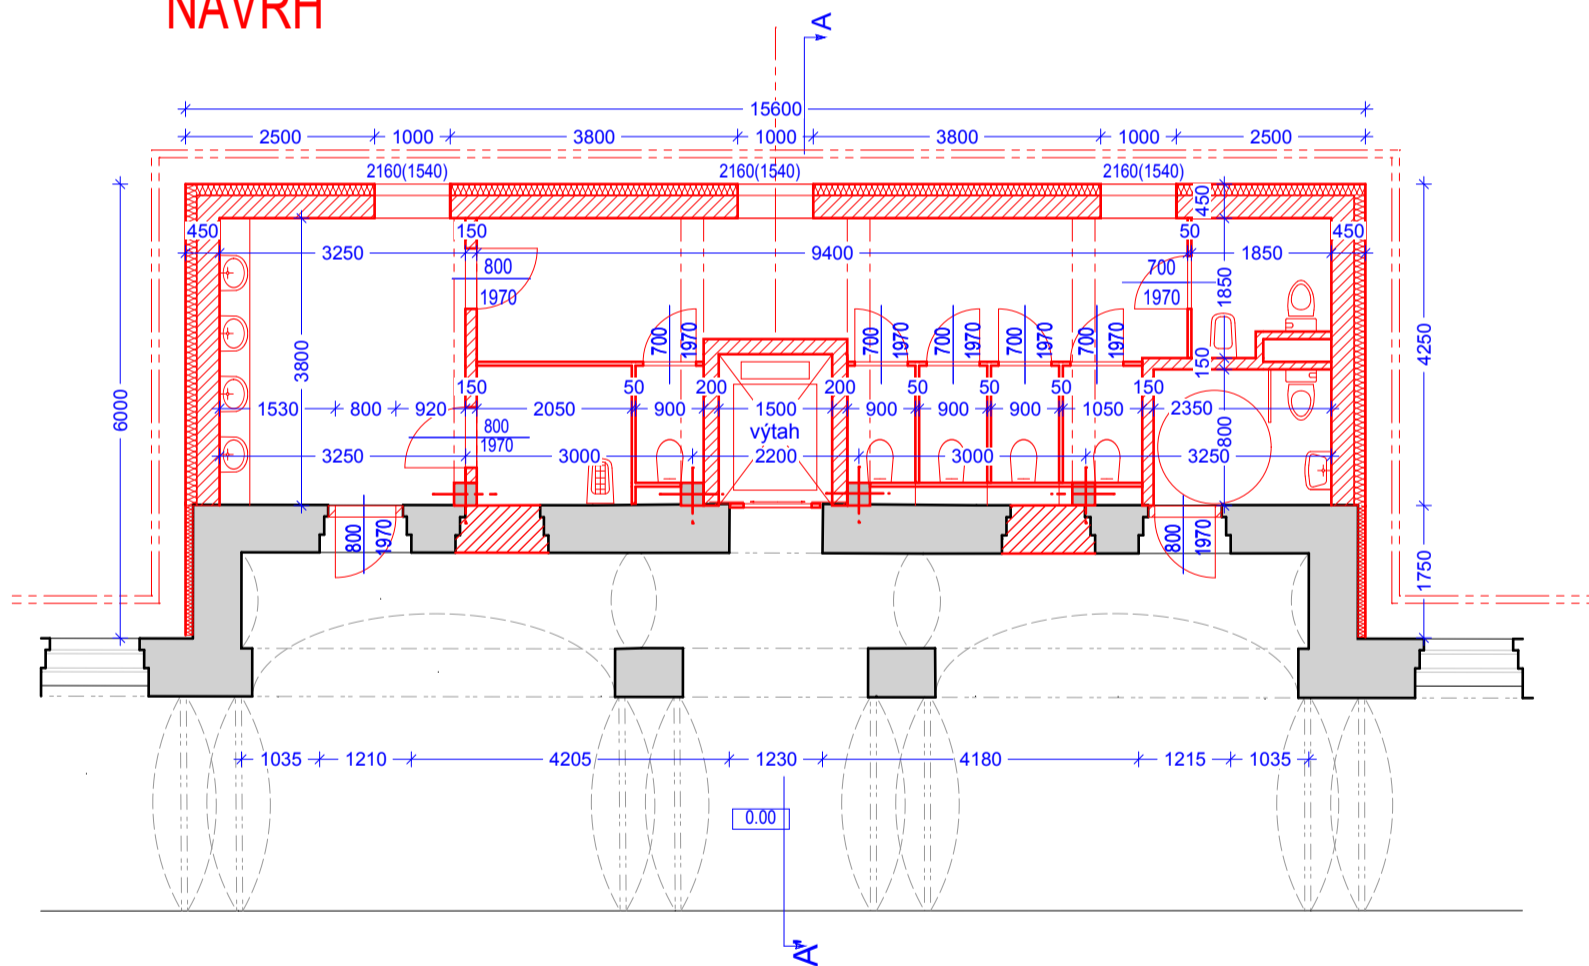

LEGENDA:


 STÁVAJÍCÍ STAV


 DEMOLICE


 NÁVRH

 NÁVRH - STĚNY

 NÁVRH - STROPY, Ž.B. KONSTRUKCE


 NÁVRH - TEPELNÉ IZOLACE

PROJEKTANT: ing.arch. Jan Hubička	ARCHITEKTONICKÝ ATELÍER 390 03 TÁBOR, DUKEL. BOJOVNÍKŮ 1944 ING. ARCH. JAN HUBIČKA AUTORIZOVANÝ ARCHITEKT IČO:103 216 16 ING. ARCH. EVA HUBIČKOVÁ ING. ARCH. ALENA MOCOVA	
VYPRACOVAL: ing. arch. Eva Hubičková ing. arch. Alena Mocová		
INVESTOR: MĚSTO NYMBURK	PŘÍSTAVBA GYMNÁZIA V NYMBURCE	STUPEŇ: DUR
ZAKÁZKA:		DATUM: SRPEN 2009
VÝKRES: PŮDORYS 1.NP		MĚŘITKO: 1:100 ČÍSLO VÝKRESU: A04

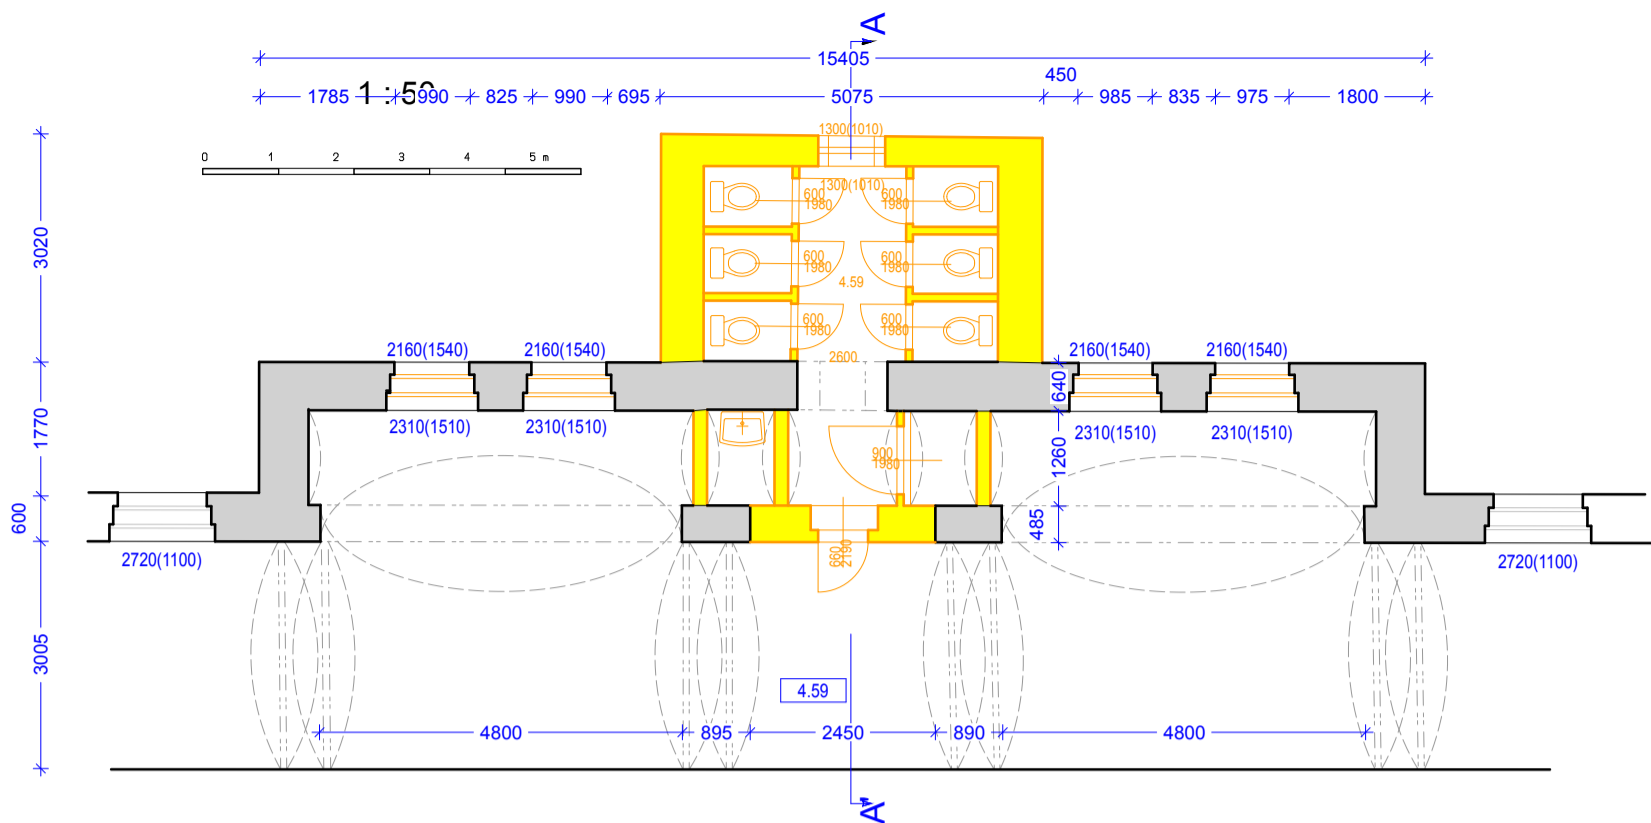

STÁVAJÍCÍ STAV A DEMOLICE

NÁVRH

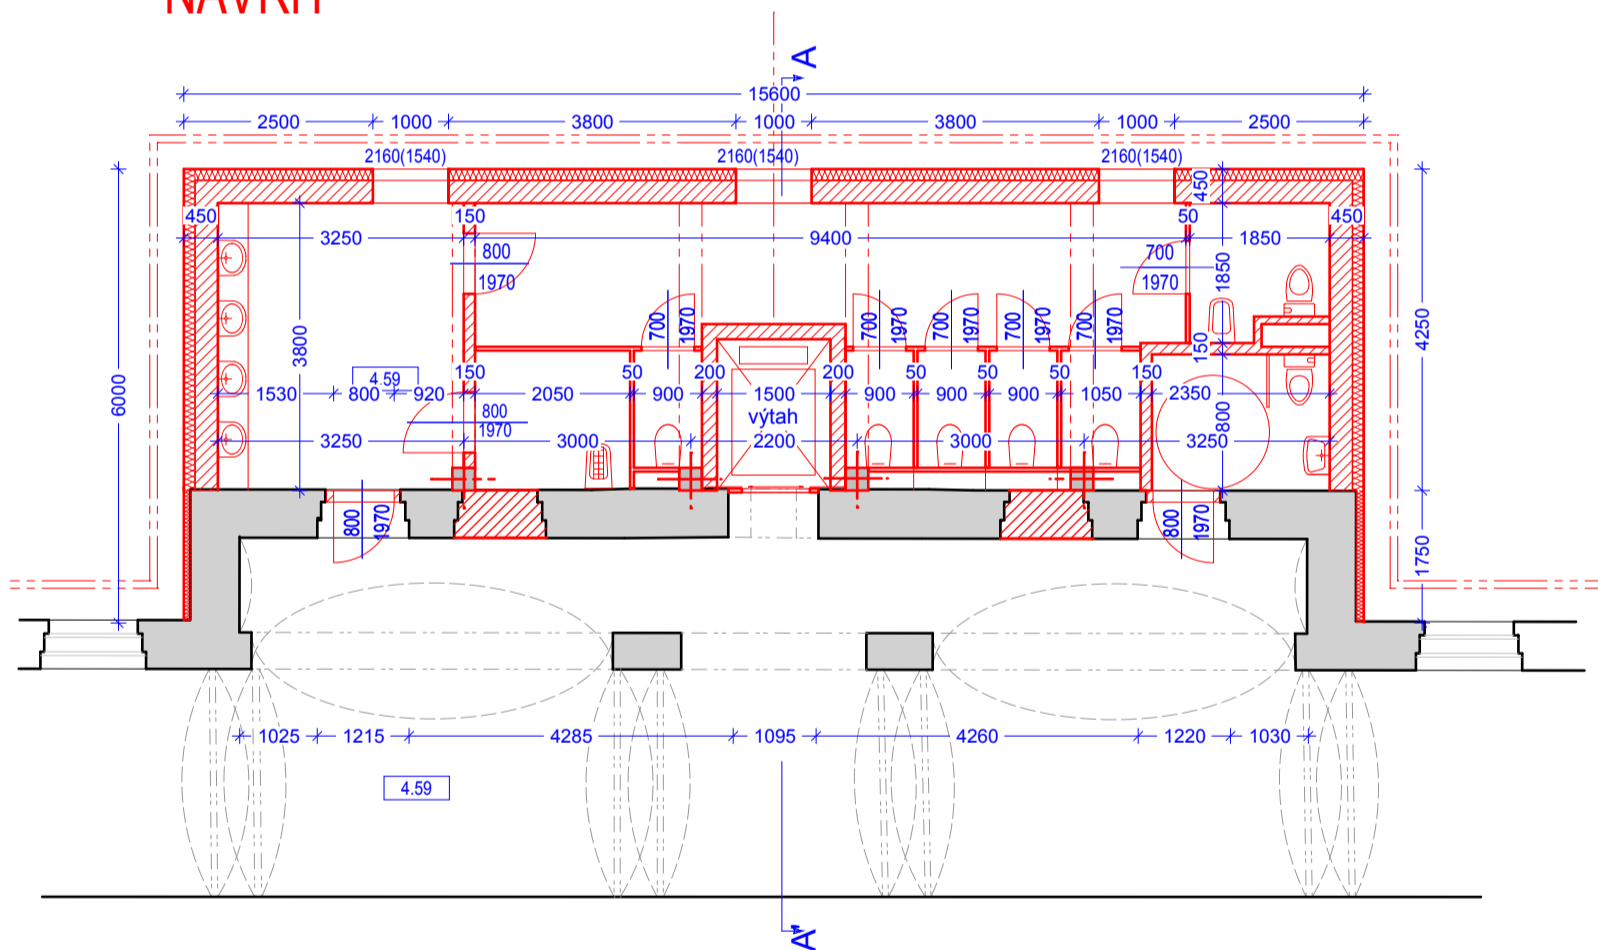

LEGENDA:


 STÁVAJÍCÍ STAV


 DEMOLICE


NÁVRH

 NÁVRH - STĚNY

 NÁVRH - STROPY, Ž.B. KONSTRUKCE


 NÁVRH - TEPELNÉ IZOLACE

PROJEKTANT: ing.arch. Jan Hubička	ARCHITEKTONICKÝ ATELÍER 390 03 TÁBOR, DUKEL. BOJOVNÍKŮ 1944 ING. ARCH. JAN HUBIČKA AUTORIZOVANÝ ARCHITEKT IČO:103 216 16 ING. ARCH. EVA HUBIČKOVÁ ING. ARCH. ALENA MOCOVA	
VYPRACOVAL: ing. arch. Eva Hubičková ing. arch. Alena Mocová		
INVESTOR: MĚSTO NYMBURK	ZAKÁZKA: PŘÍSTAVBA GYMNÁZIA V NYMBURCE	STUPEŇ: DUR
VÝKRES: PŮDORYS 2NP		DATUM: SRPEN 2009
		MĚŘITKO: 1:100 ČÍSLO VÝKRESU: A05

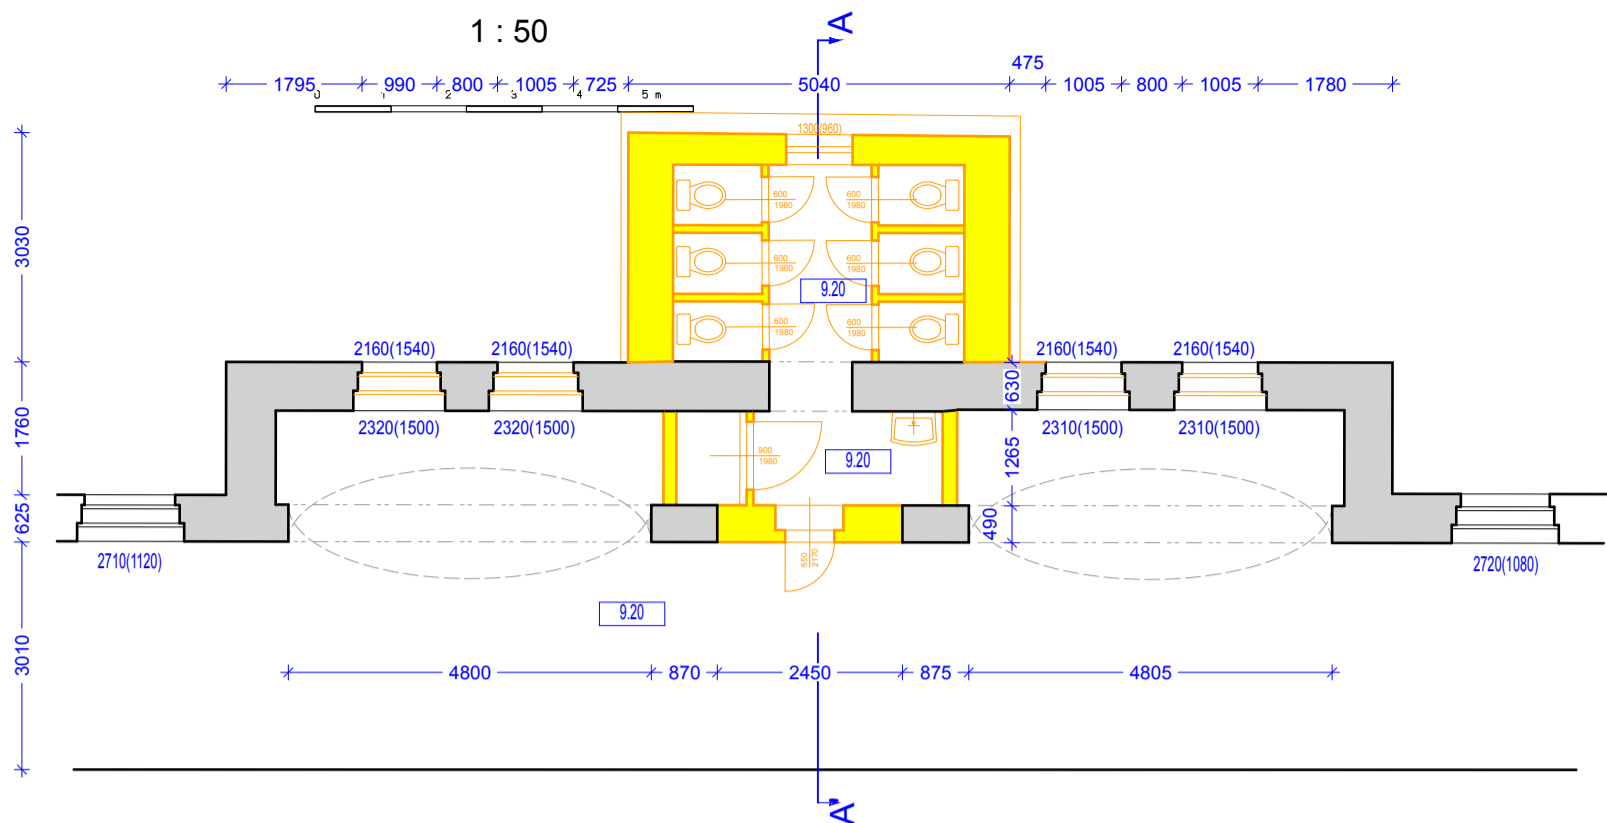

STÁVAJÍCÍ STAV A DEMOLICE

NÁVRH

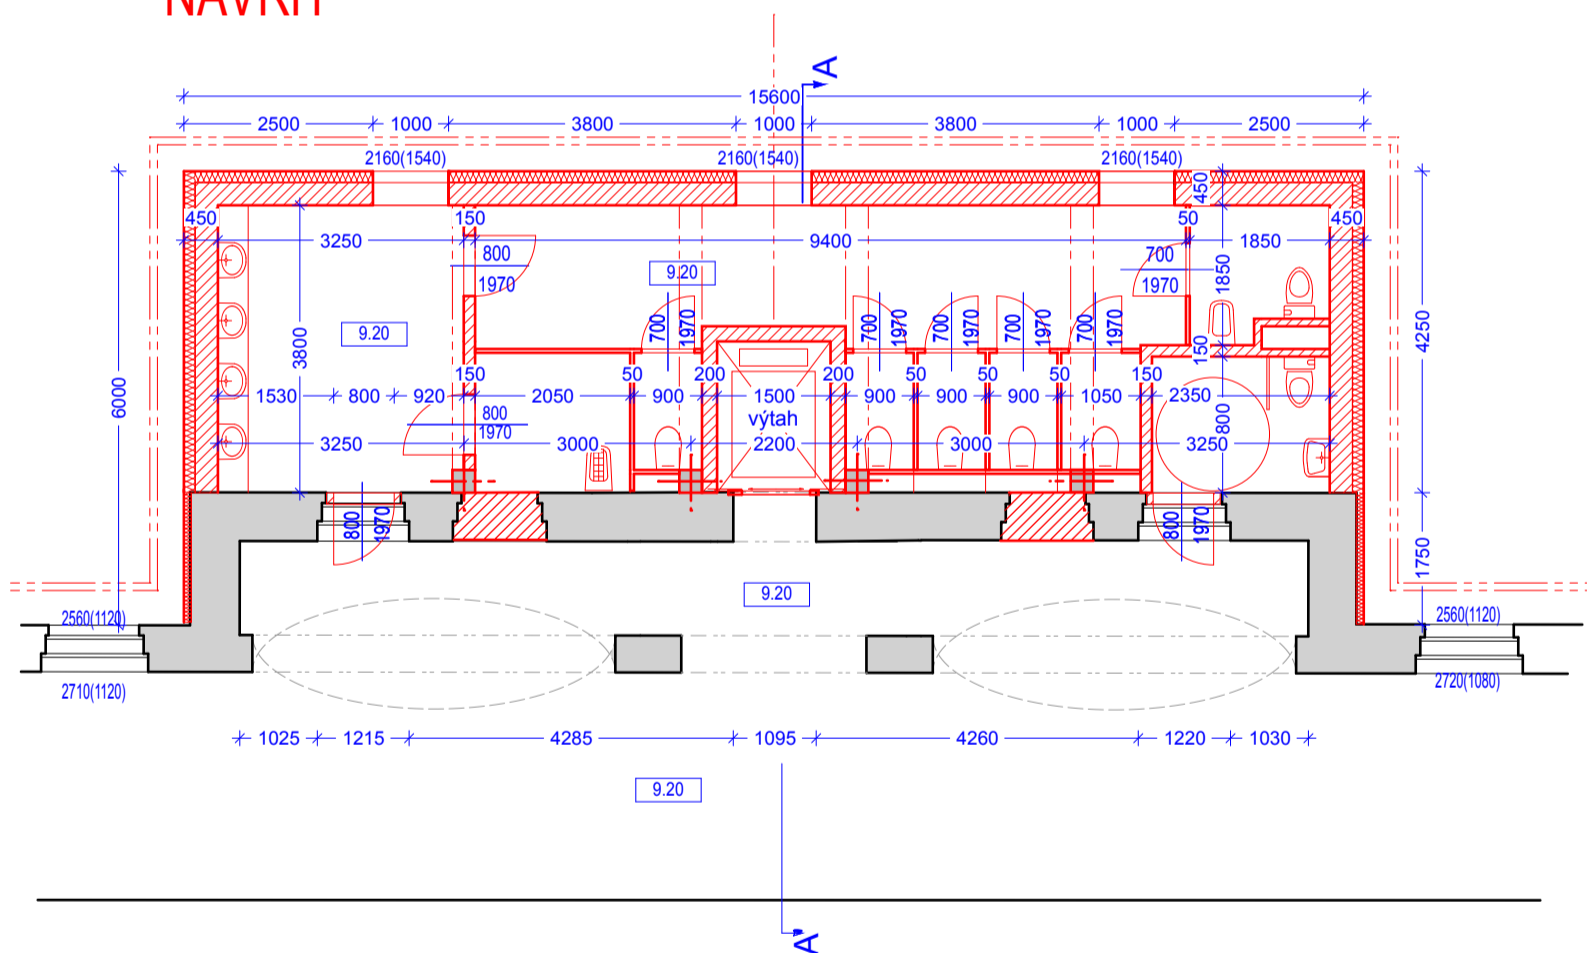

LEGENDA:

STÁVAJÍCÍ STAV

DEMOLICE



NÁVRH

NÁVRH - STĚNY

NÁVRH - STROPY, Ž.B. KONSTRUKCE

NÁVRH - TEPELNÉ IZOLACE


PROJEKTANT: ing.arch. Jan Hubička	ARCHITEKTONICKÝ ATELIER 390 03 TÁBOR, DUKEL. BOJOVNÍKŮ 1944 ING. ARCH. JAN HUBIČKA AUTORIZOVANÝ ARCHITEKT IČO:103 216 16 ING. ARCH. EVA HUBIČKOVÁ ING. ARCH. ALENA MOCOVA	
VYPRACOVAL: ing. arch. Eva Hubičková ing. arch. Alena Mocová		
INVESTOR: MĚSTO NYMBURK	STUPEŇ: DUR	
ZAKÁZKA: PŘÍSTAVBA GYMNÁZIA V NYMBURCE	DATUM: SRPEN 2009	
VÝKRES: PŮDORYS 3NP	MĚŘITKO: 1:100	ČÍSLO VÝKRESU: A06

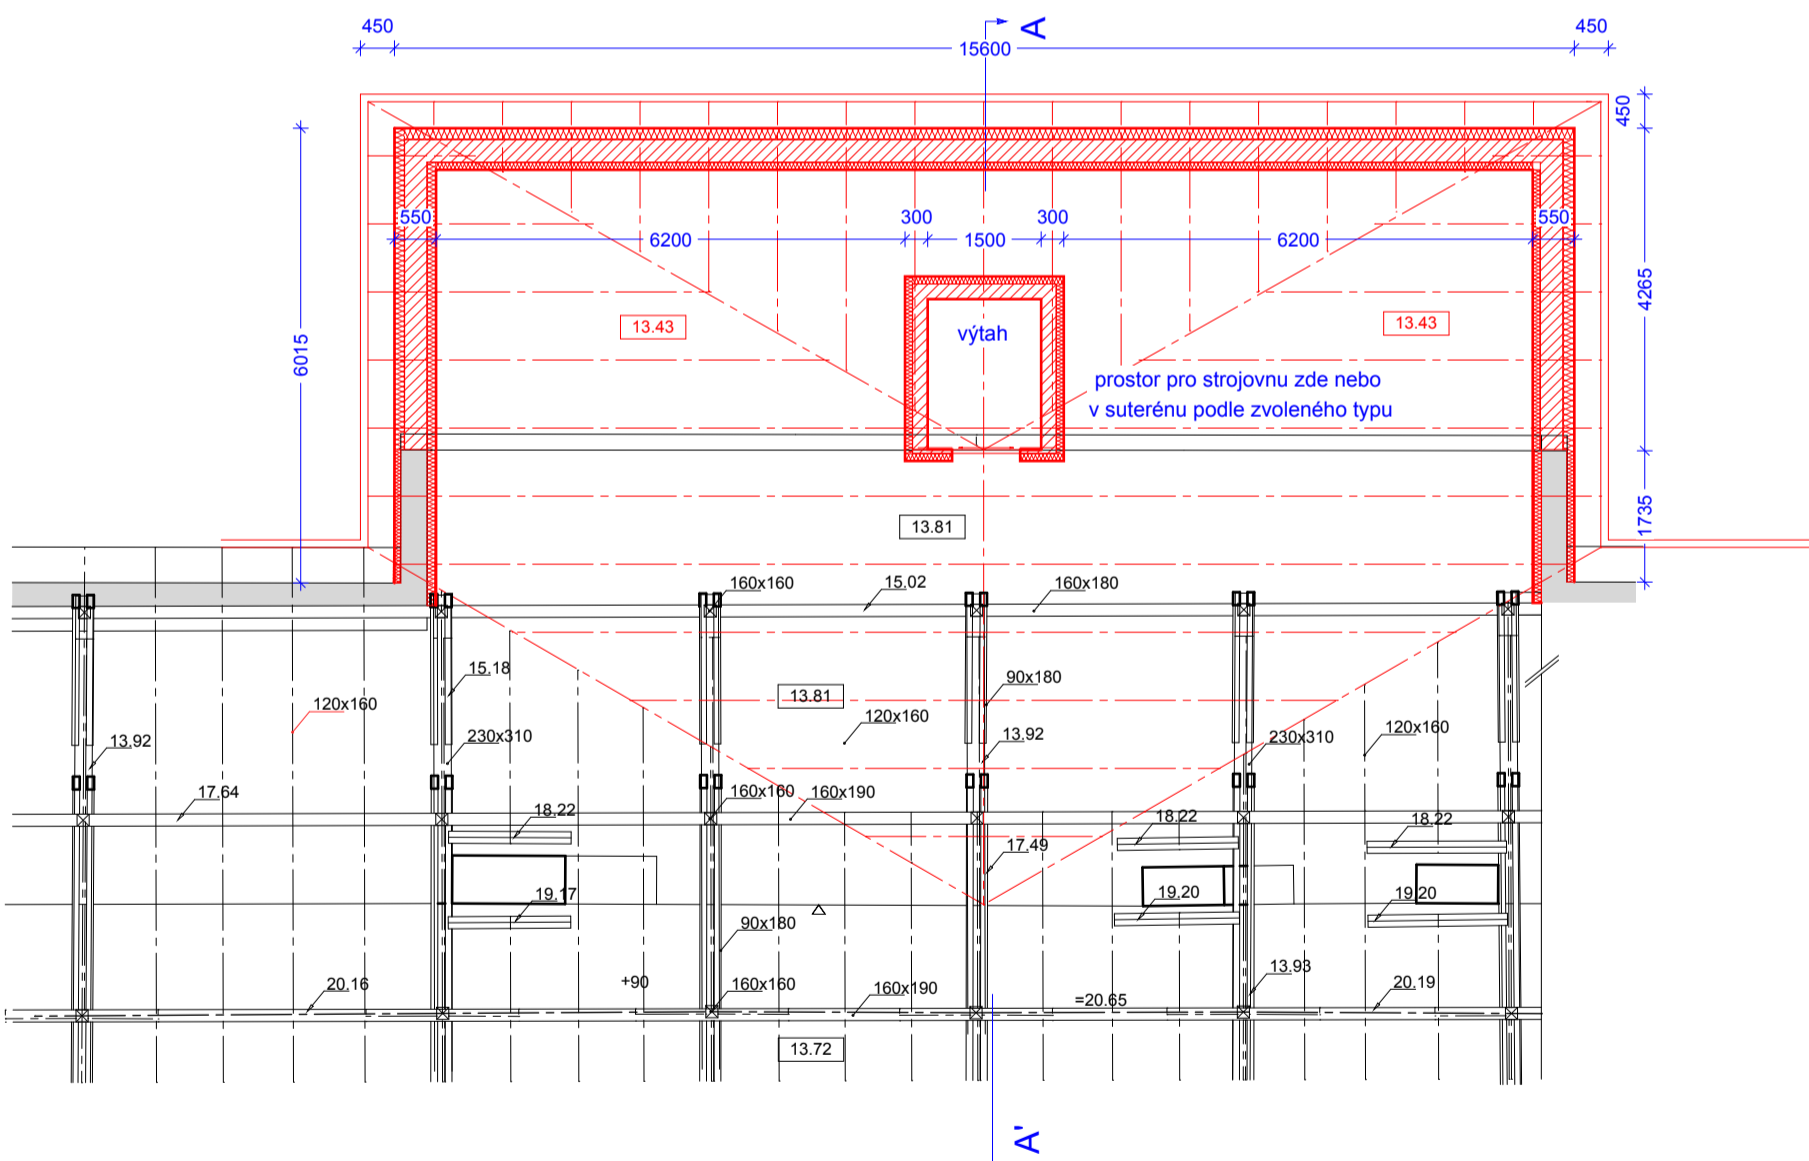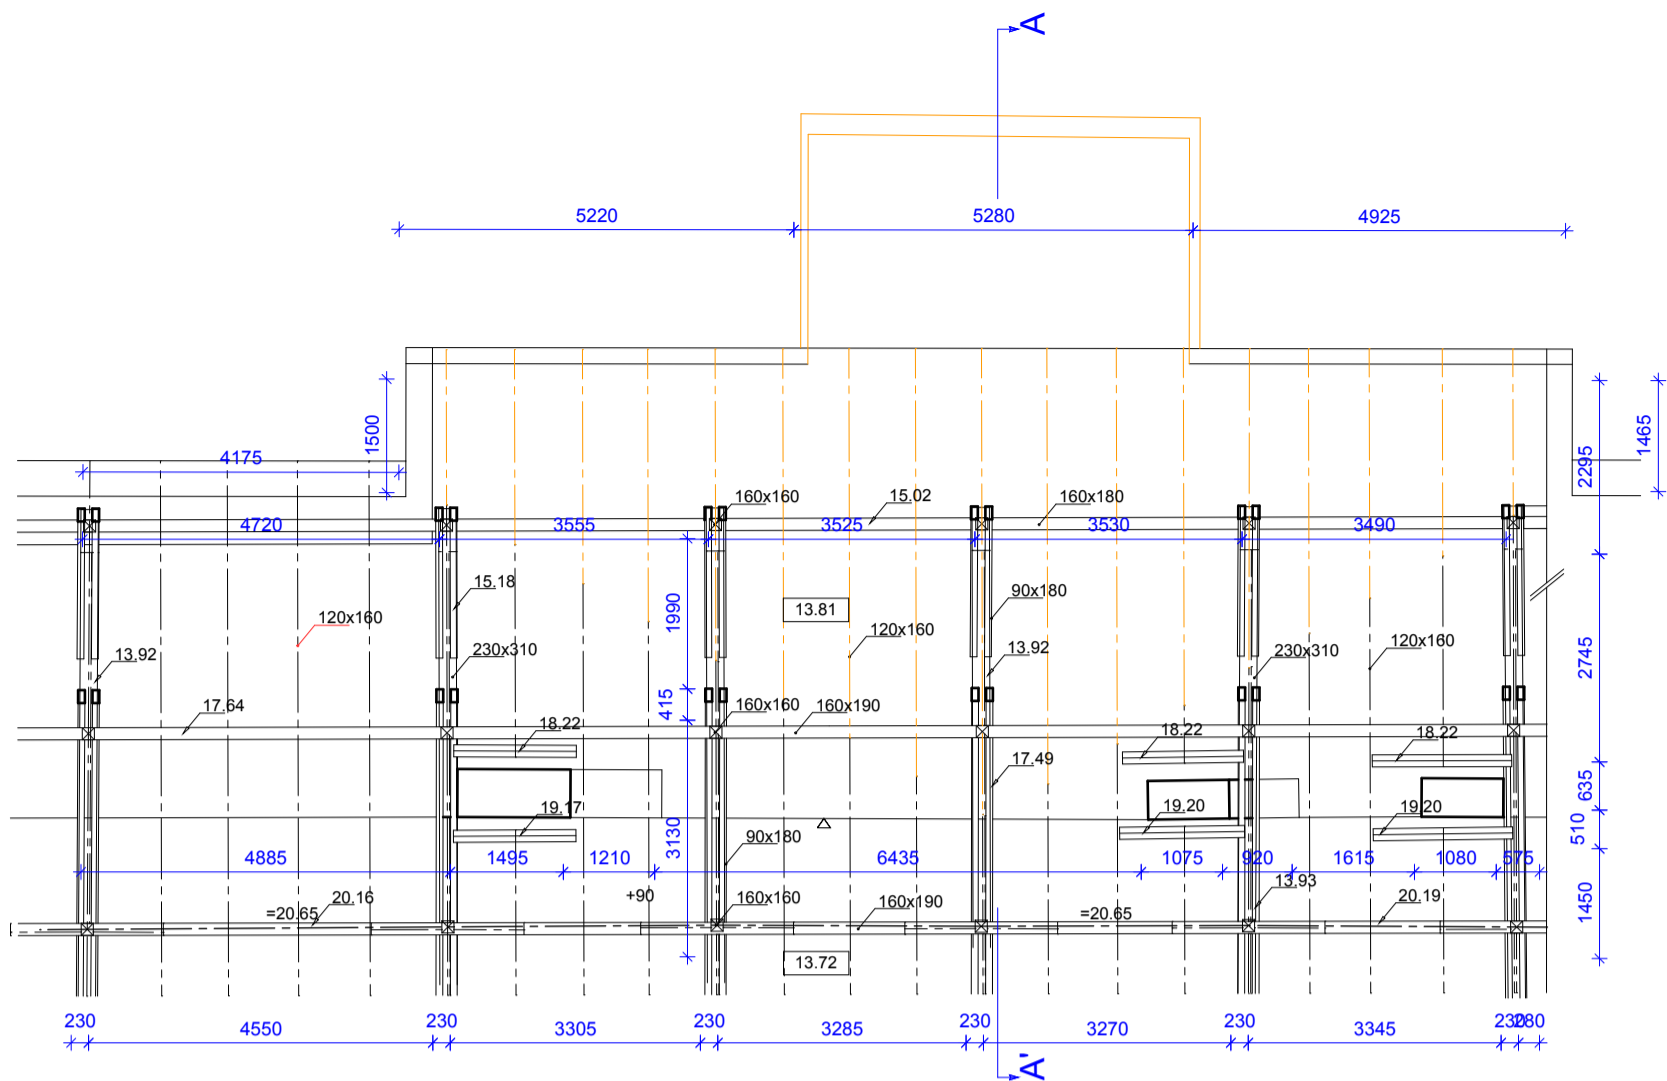


LEGENDA:

- STÁVAJÍCÍ STAV
- DEMOLICE
- NÁVRH
- NÁVRH - STĚNY
- NÁVRH - TEPELNÉ IZOLACE

PROJEKTANT: ing.arch. Jan Hubička	ARCHITEKTONICKÝ ATELÍER 390 03 TÁBOR, DUKELOV, BOJOVNÍKŮ 1944 ING. ARCH. JAN HUBIČKA AUTORIZOVANÝ ARCHITEKT IČO:103 216 16 ING. ARCH. EVA HUBIČKOVÁ ING. ARCH. ALENA MOCOVA	
VYPRACOVAL: ing. arch. Eva Hubičková ing. arch. Alena Mocová	INVESTOR: MĚSTO NYMBURK	
ZAKÁZKA: PŘÍSTAVBA GYMNÁZIA V NYMBURCE		DATUM: SRPEN 2009
VÝKRES: KROV		MĚŘITKO: 1:100 ČÍSLO VÝKRESU: A07

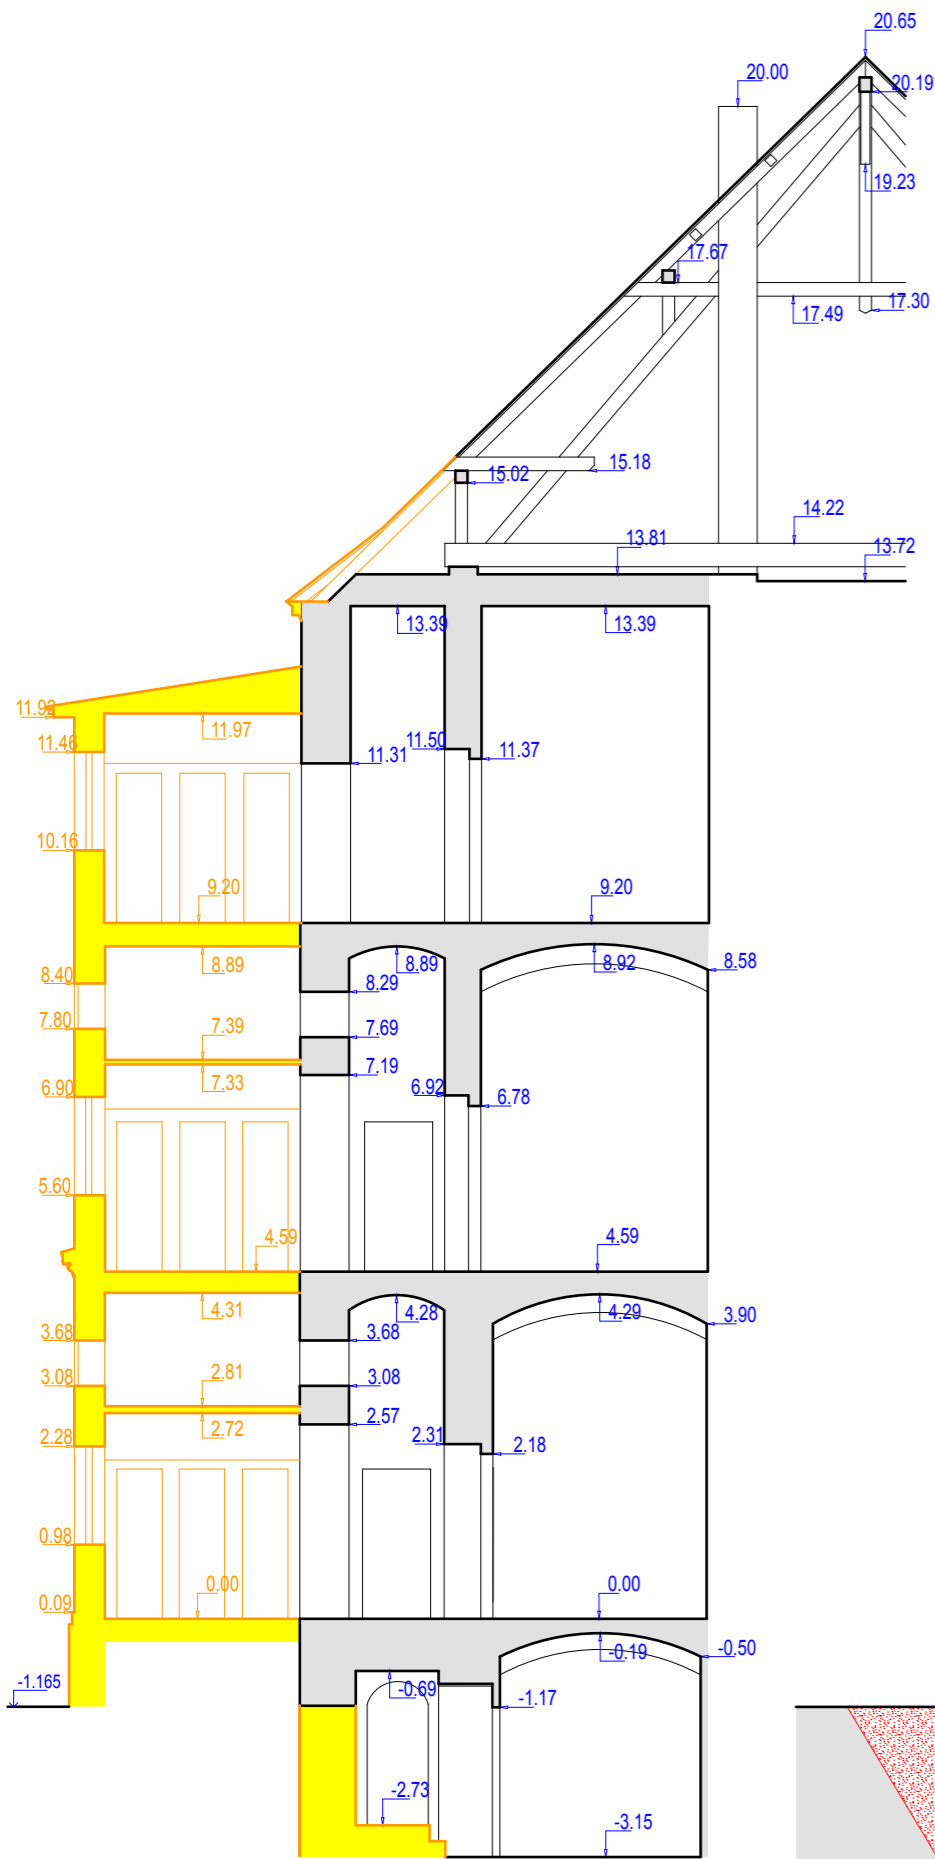



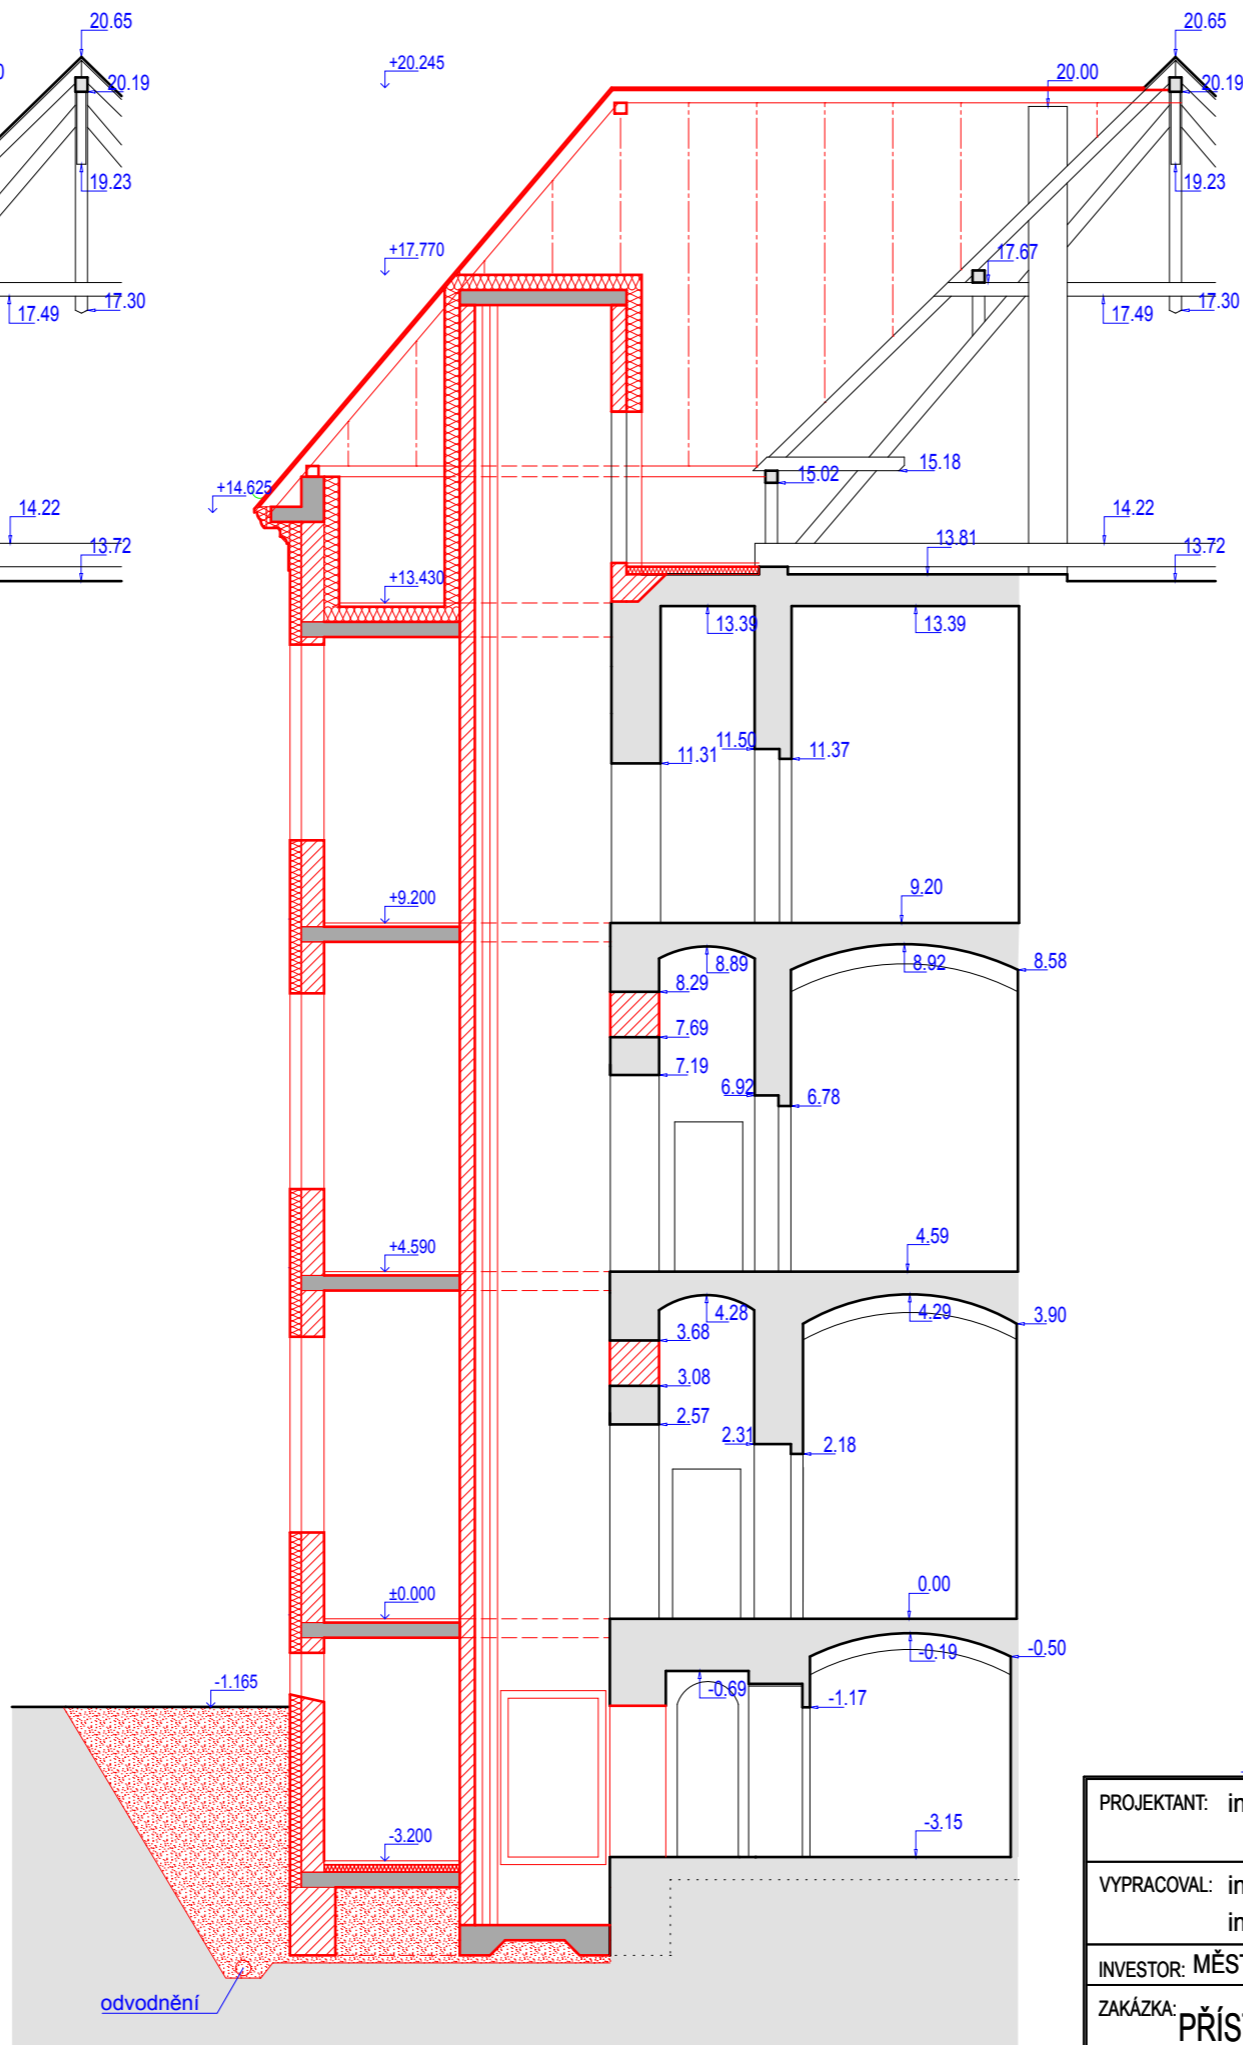




STÁVAJÍCÍ STAV A DEMOLICE




NÁVRH

LEGENDA:

-  STÁVAJÍCÍ STAV
-  DEMOLICE
-  NÁVRH
-  NÁVRH - STĚNY
-  NÁVRH - STROPY, Ž.B. KONSTRUKCE
-  NÁVRH - TEPelnÉ IZOLACE

PROJEKTANT: ing.arch. Jan Hubička	ARCHITEKTONICKÝ ATELIÉR 390 03 TÁBOR, DUKEL. BOJOVNÍKŮ 1944 ING. ARCH. JAN HUBIČKA AUTORIZOVANÝ ARCHITEKT IČO:103 216 16 ING. ARCH. EVA HUBIČKOVÁ ING. ARCH. ALENA MOCO VÁ		
VYPRACOVAL: ing. arch. Eva Hubičková ing. arch. Alena Mocová			
INVESTOR: MĚSTO NYMBURK		STUPEŇ:	DUR
ZAKÁZKA: PŘÍSTAVBA GYMNÁZIA V NYMBURCE		DATUM:	SRPEN 2009
VÝKRES: ŘEZ		MĚŘITKO: 1:100	ČÍSLO VÝKRESU: A08

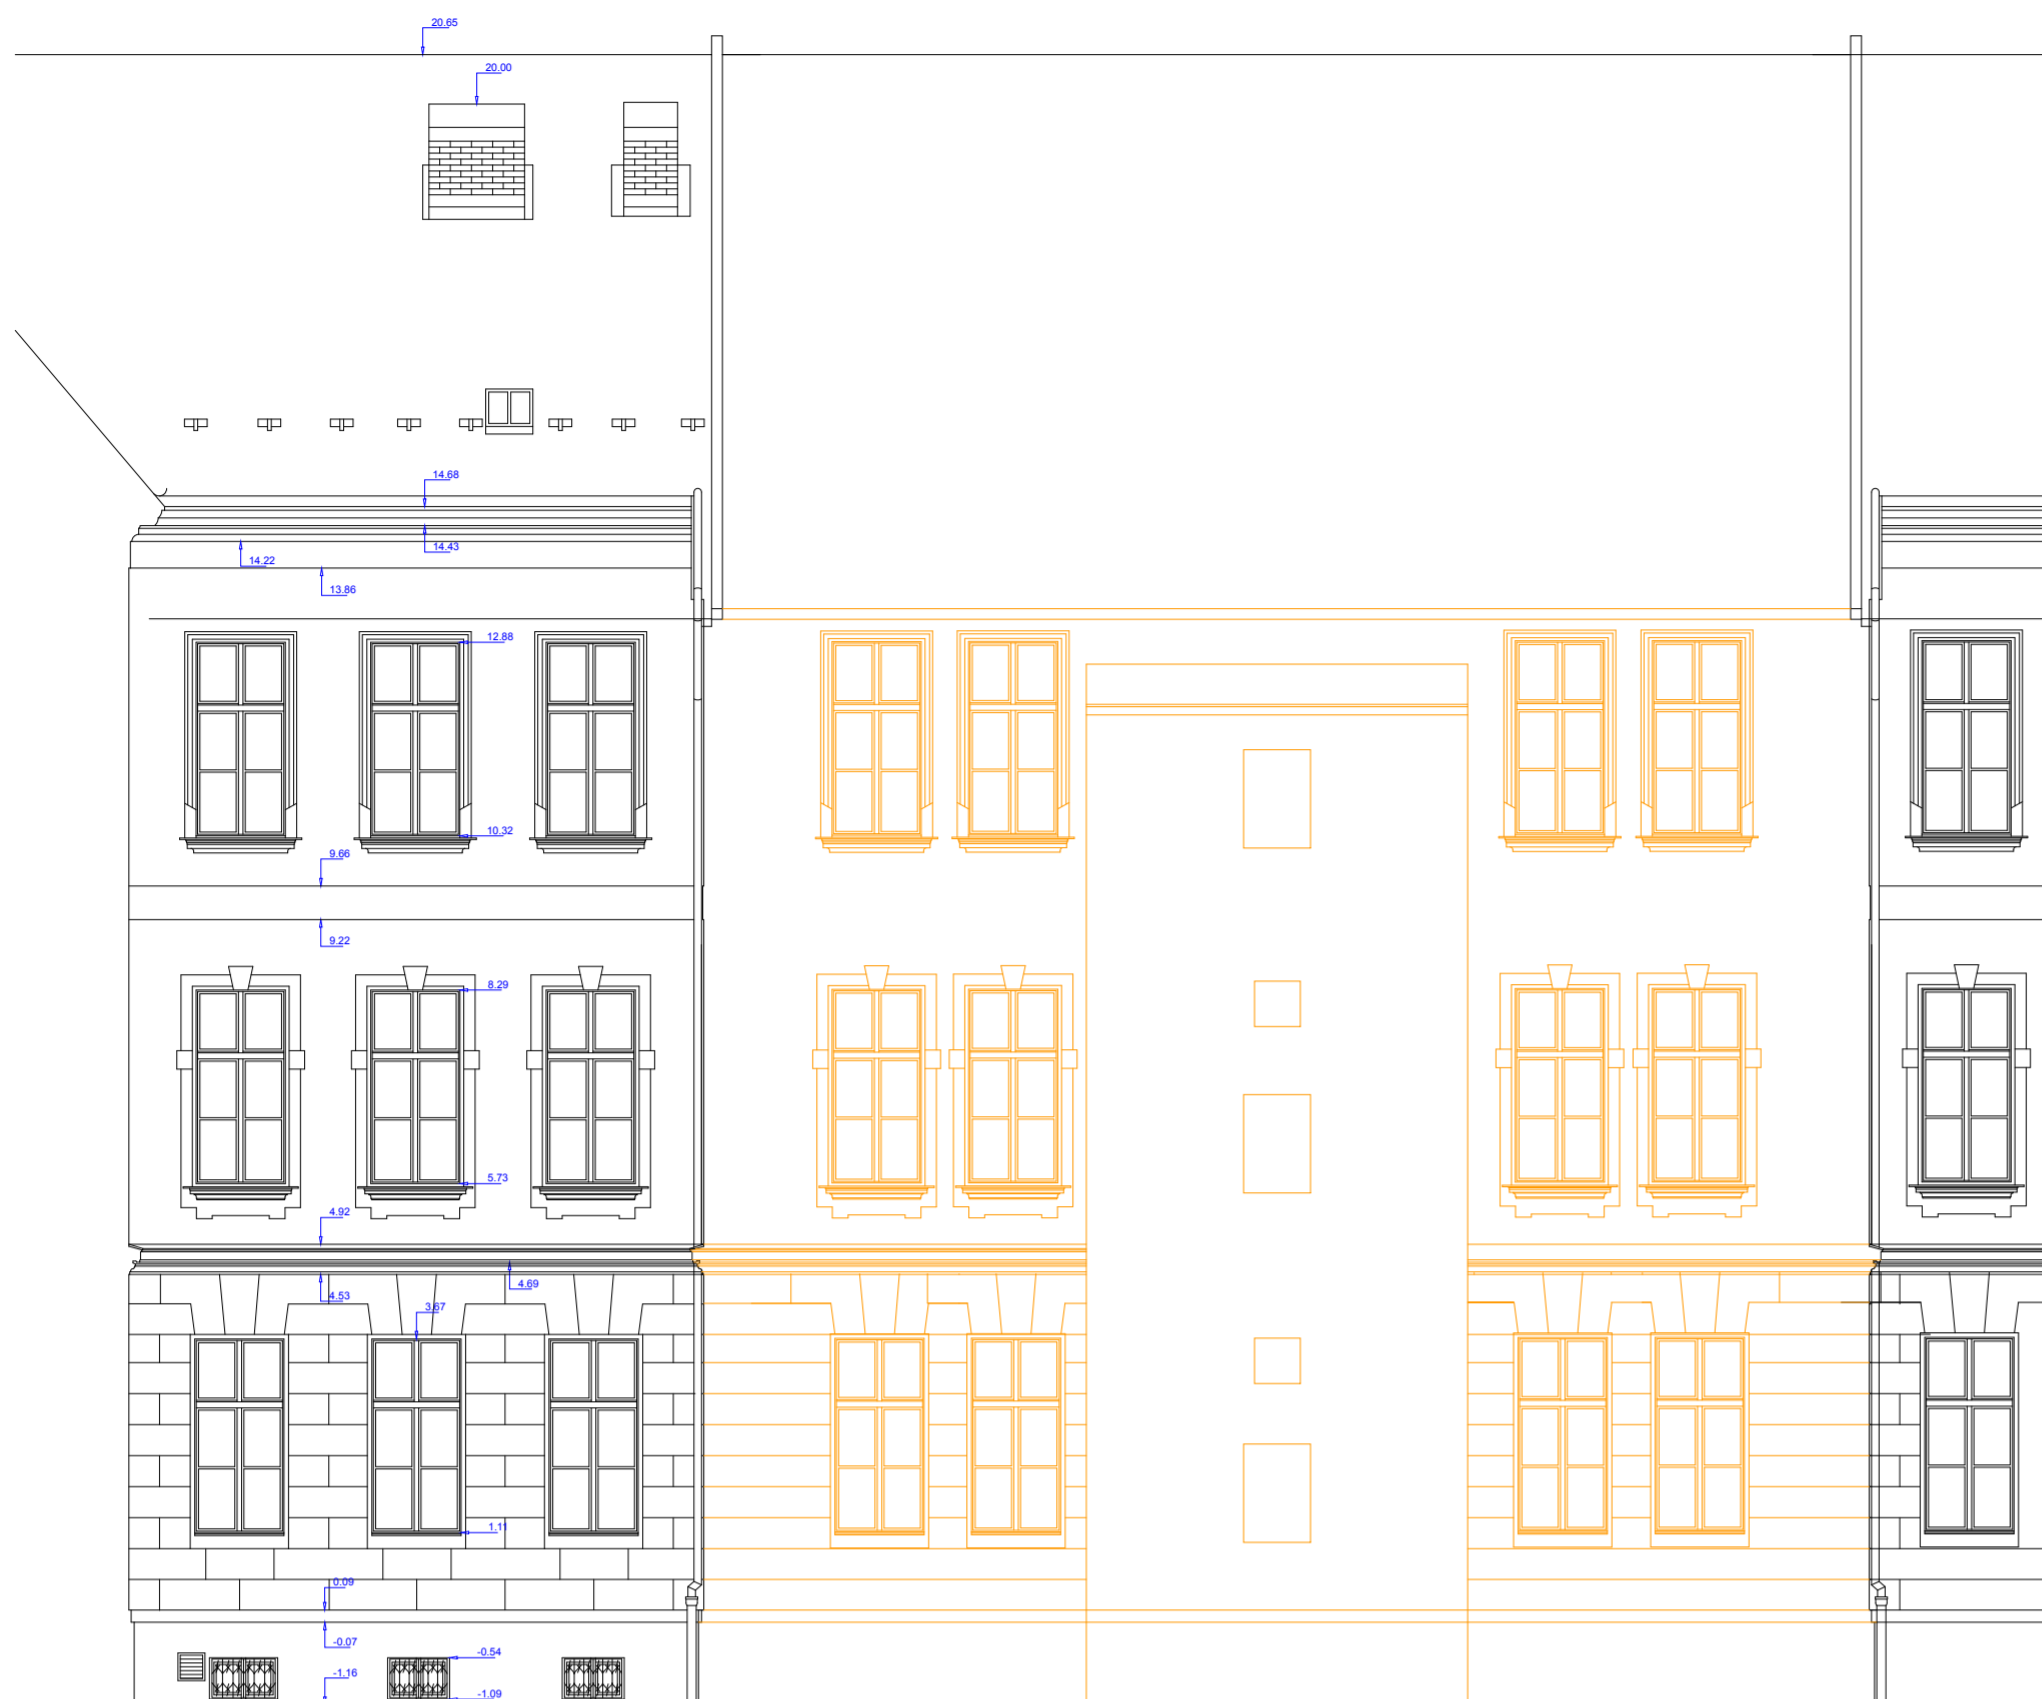

STÁVAJÍCÍ STAV A DEMOLICE



NÁVRH

LEGENDA:

- STÁVAJÍCÍ STAV
- DEMOLICE
- NÁVRH

PROJEKTANT: ing.arch. Jan Hubička	ARCHITEKTONICKÝ ATELIER 390 03 TÁBOR, DUKEL BOJOVNÍKŮ 1944 ING. ARCH. JAN HUBIČKA AUTORIZOVANÝ ARCHITEKT IČO:103 216 16 ING. ARCH. EVA HUBIČKOVÁ ING. ARCH. ALENA MOCOŮVÁ	ADiUS
VYPRACOVAL: ing. arch. Eva Hubičková ing. arch. Alena Mocová		
INVESTOR: MĚSTO NYMBURK	ZAKÁZKA: PŘÍSTAVBA GYMNÁZIA V NYMBURCE	STUPEŇ: DUR
VÝKRES: POHLED		DATUM: SRPEN 2009
		MĚŘÍTKO: 1:100 ČÍSLO VÝKRESU: A09